

Межмуниципальный отдел по Вытегорскому, Вашкинскому, Кирилловскому и Белозерскому районам Управления Федеральной службы государственной регистрации, кадастра и картографии по Вологодской области (Вытегорский район)
полное наименование органа регистрации прав

Выписка из Единого государственного реестра недвижимости об основных характеристиках и зарегистрированных правах на объект недвижимости

Сведения об основных характеристиках объекта недвижимости

В Единый государственный реестр недвижимости внесены следующие сведения:

Раздел 1 Лист 1

Земельный участок			
вид объекта недвижимости			
Лист № 1 раздела 1	Всего листов раздела 1: 1	Всего разделов: 3	Всего листов выписки: 3
21.09.2021г.			
Кадастровый номер:	35:24:0401005:1895		
Номер кадастрового квартала:	35:24:0401005		
Дата присвоения кадастрового номера:	28.07.2020		
Ранее присвоенный государственный учетный номер:	Условный номер 35-35/001-35/000/777/2020-83696		
Местоположение:	Российская Федерация, Вологодская область, г Вологда, ул Солодунова		
Площадь, м2:	1659 +/- 14		
Кадастровая стоимость, руб:	4660741.15		
Кадастровые номера расположенных в пределах земельного участка объектов недвижимости:	35:24:0401005:290		
Категория земель:	Земли населенных пунктов		
Виды разрешенного использования:	среднеэтажная жилая застройка (2.5)		
Статус записи об объекте недвижимости:	Сведения об объекте недвижимости имеют статус "актуальные"		
Особые отметки:	данные отсутствуют		
Получатель выписки:	Данелия Захар Джумберович (представитель правообладателя), Правообладатель: от имени заявителя Общество с ограниченной ответственностью Специализированный застройщик "Кирпичный дом", 3525330195		

полное наименование должности	подпись	инициалы, фамилия
-------------------------------	---------	-------------------



Д. Данелия

Выписка из Единого государственного реестра недвижимости об основных характеристиках и зарегистрированных правах на объект недвижимости
Сведения о зарегистрированных правах

Земельный участок			
вид объекта недвижимости			
Лист № 1 раздела 2	Всего листов раздела 2: 1	Всего разделов: 3	Всего листов выписки: 3
21.09.2021г.			
Кадастровый номер:		35:24:0401005:1895	

1	Правообладатель (правообладатели):	1.1	Общество с ограниченной ответственностью Специализированный застройщик "Кирпичный Дом", ИНН: 3525330195
2	Вид, номер, дата и время государственной регистрации права:	2.1	Собственность 35:24:0401005:1895-35/001/2020-3 31.07.2020 16:18:45
4	Ограничение прав и обременение объекта недвижимости:	не зарегистрировано	
5	Заявленные в судебном порядке права требования:	данные отсутствуют	
6	Сведения о возражении в отношении зарегистрированного права:	данные отсутствуют	
7	Сведения о наличии решения об изъятии объекта недвижимости для государственных и муниципальных нужд:	данные отсутствуют	
8	Сведения о невозможности государственной регистрации без личного участия правообладателя или его законного представителя:	данные отсутствуют	
9	Правопритязания и сведения о наличии поступивших, но не рассмотренных заявлений о проведении государственной регистрации права (перехода, прекращения права), ограничения права или обременения объекта недвижимости, сделки в отношении объекта недвижимости:	отсутствуют	
10	Сведения о невозможности государственной регистрации перехода, прекращения, ограничения права на земельный участок из земель сельскохозяйственного назначения:	данные отсутствуют	




полное наименование должности	подпись	инициалы, фамилия

Выписка из Единого государственного реестра недвижимости об основных характеристиках и зарегистрированных правах на объект недвижимости

Описание местоположения земельного участка

Земельный участок			
вид объекта недвижимости			
Лист № 1 раздела 3	Всего листов раздела 3: 1	Всего разделов: 3	Всего листов выписки: 3
21.09.2021г.			
Кадастровый номер:	35:24:0401005:1895		

План (чертеж, схема) земельного участка

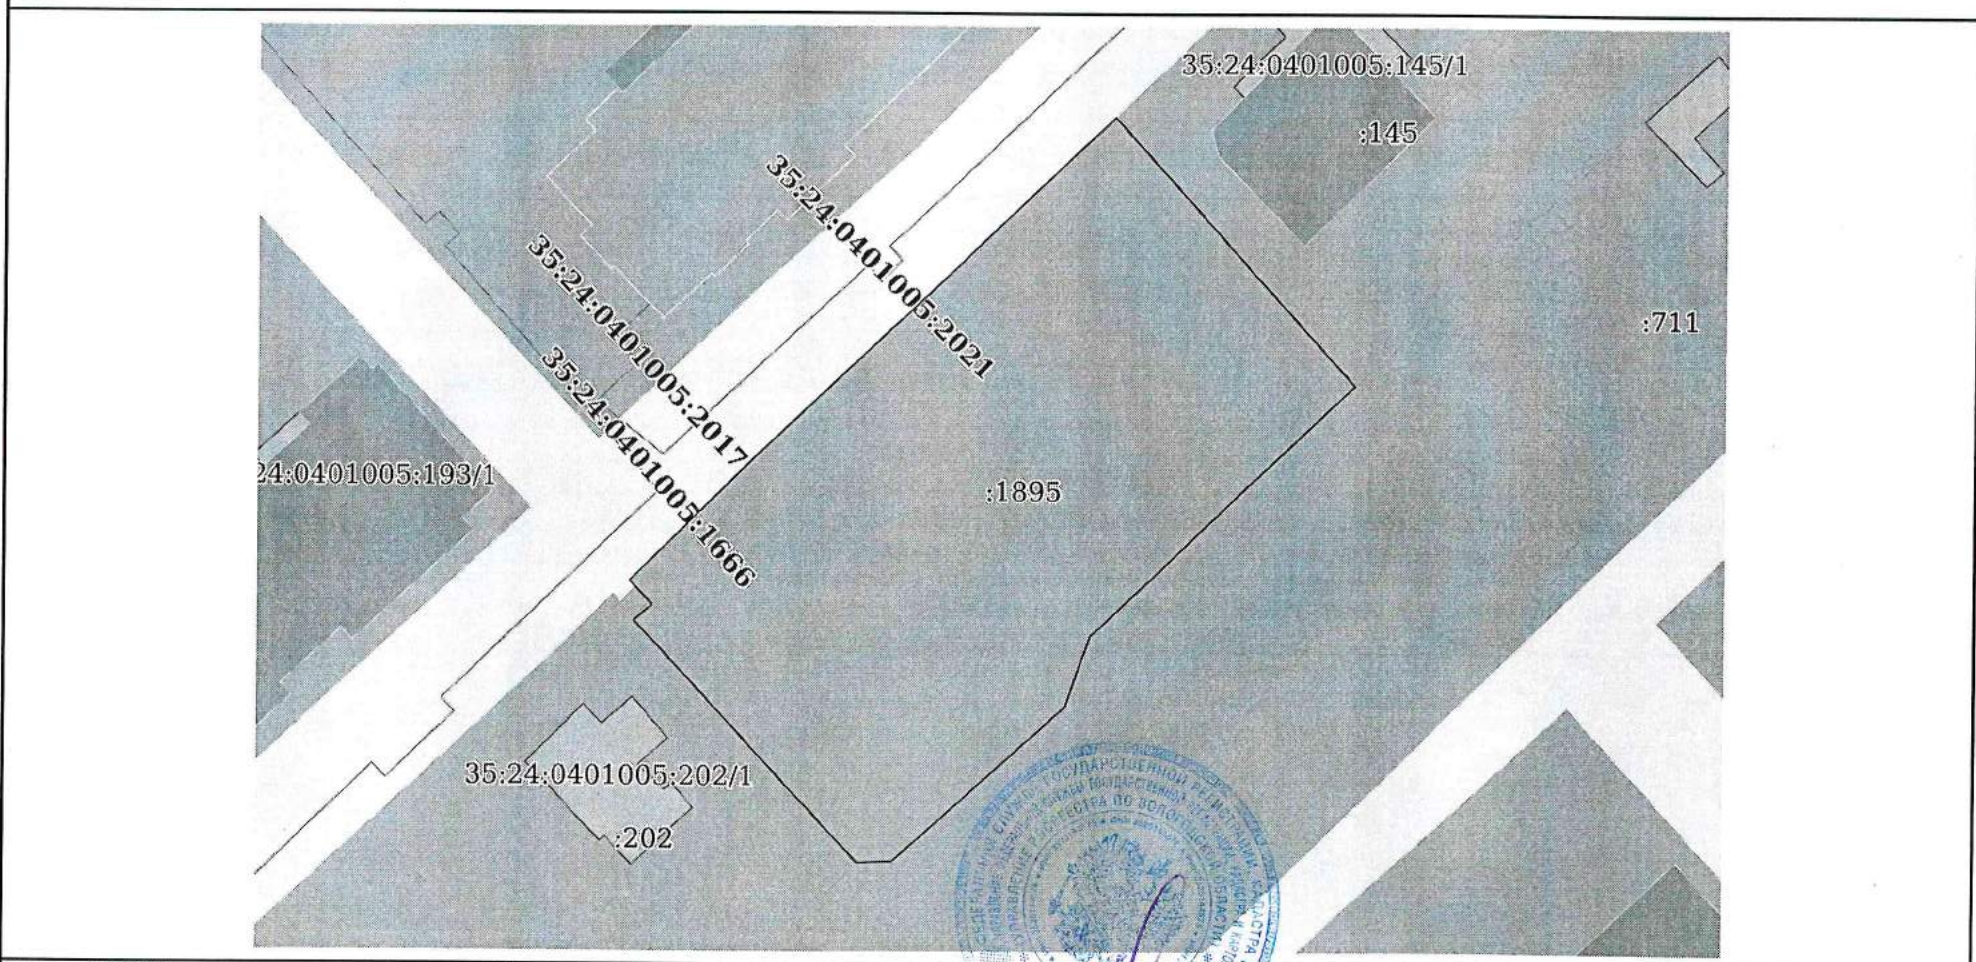

Масштаб 1:600 Условные обозначения:

полное наименование должности	подпись	инициалы, фамилия
-------------------------------	---------	-------------------